


PLAN DU STATIONNEMENT (SOUS-SOL)

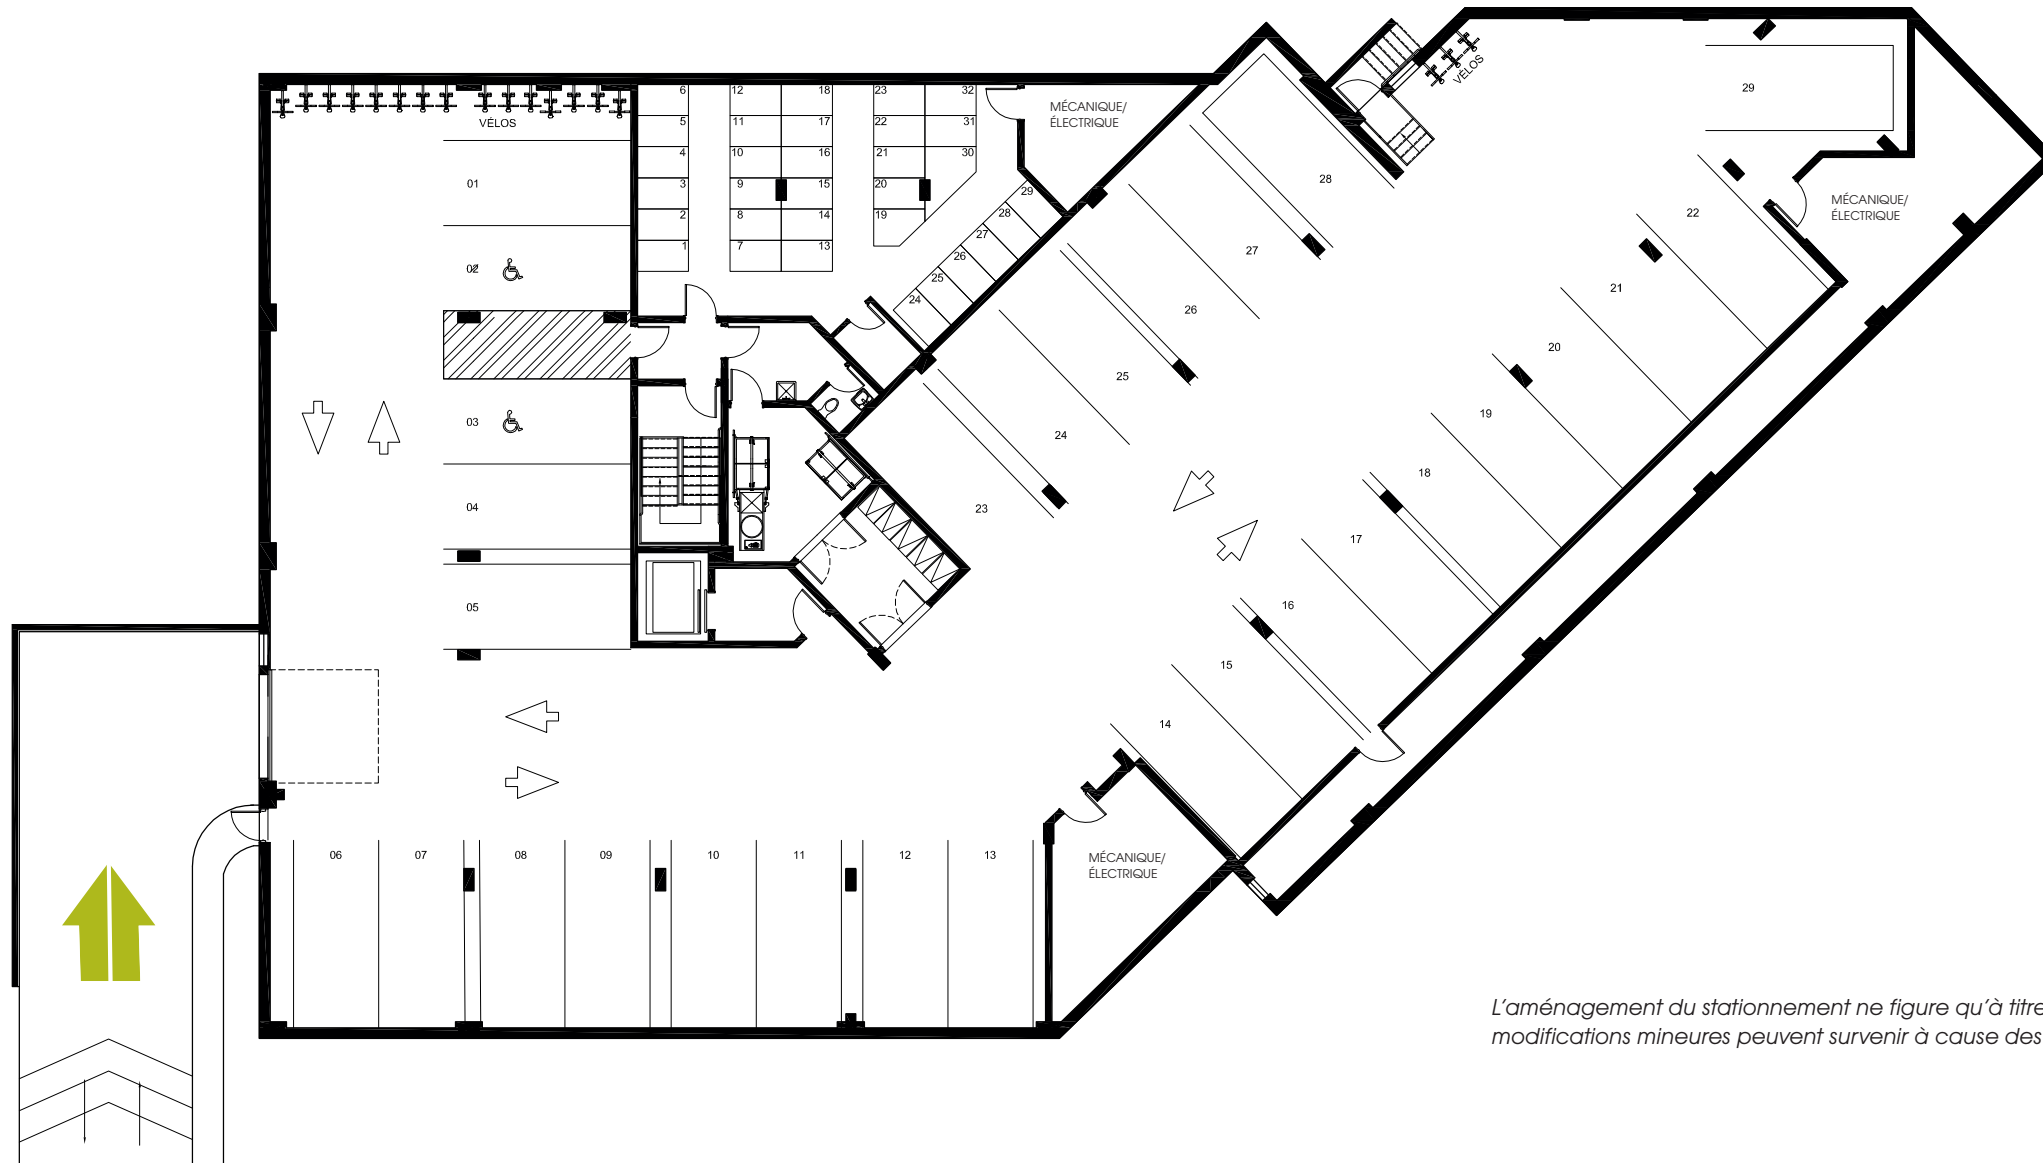

L'aménagement du stationnement ne figure qu'à titre d'exemple, certaines modifications mineures peuvent survenir à cause des conditions du chantier.