


PLAN DU 2^e ÉTAGE

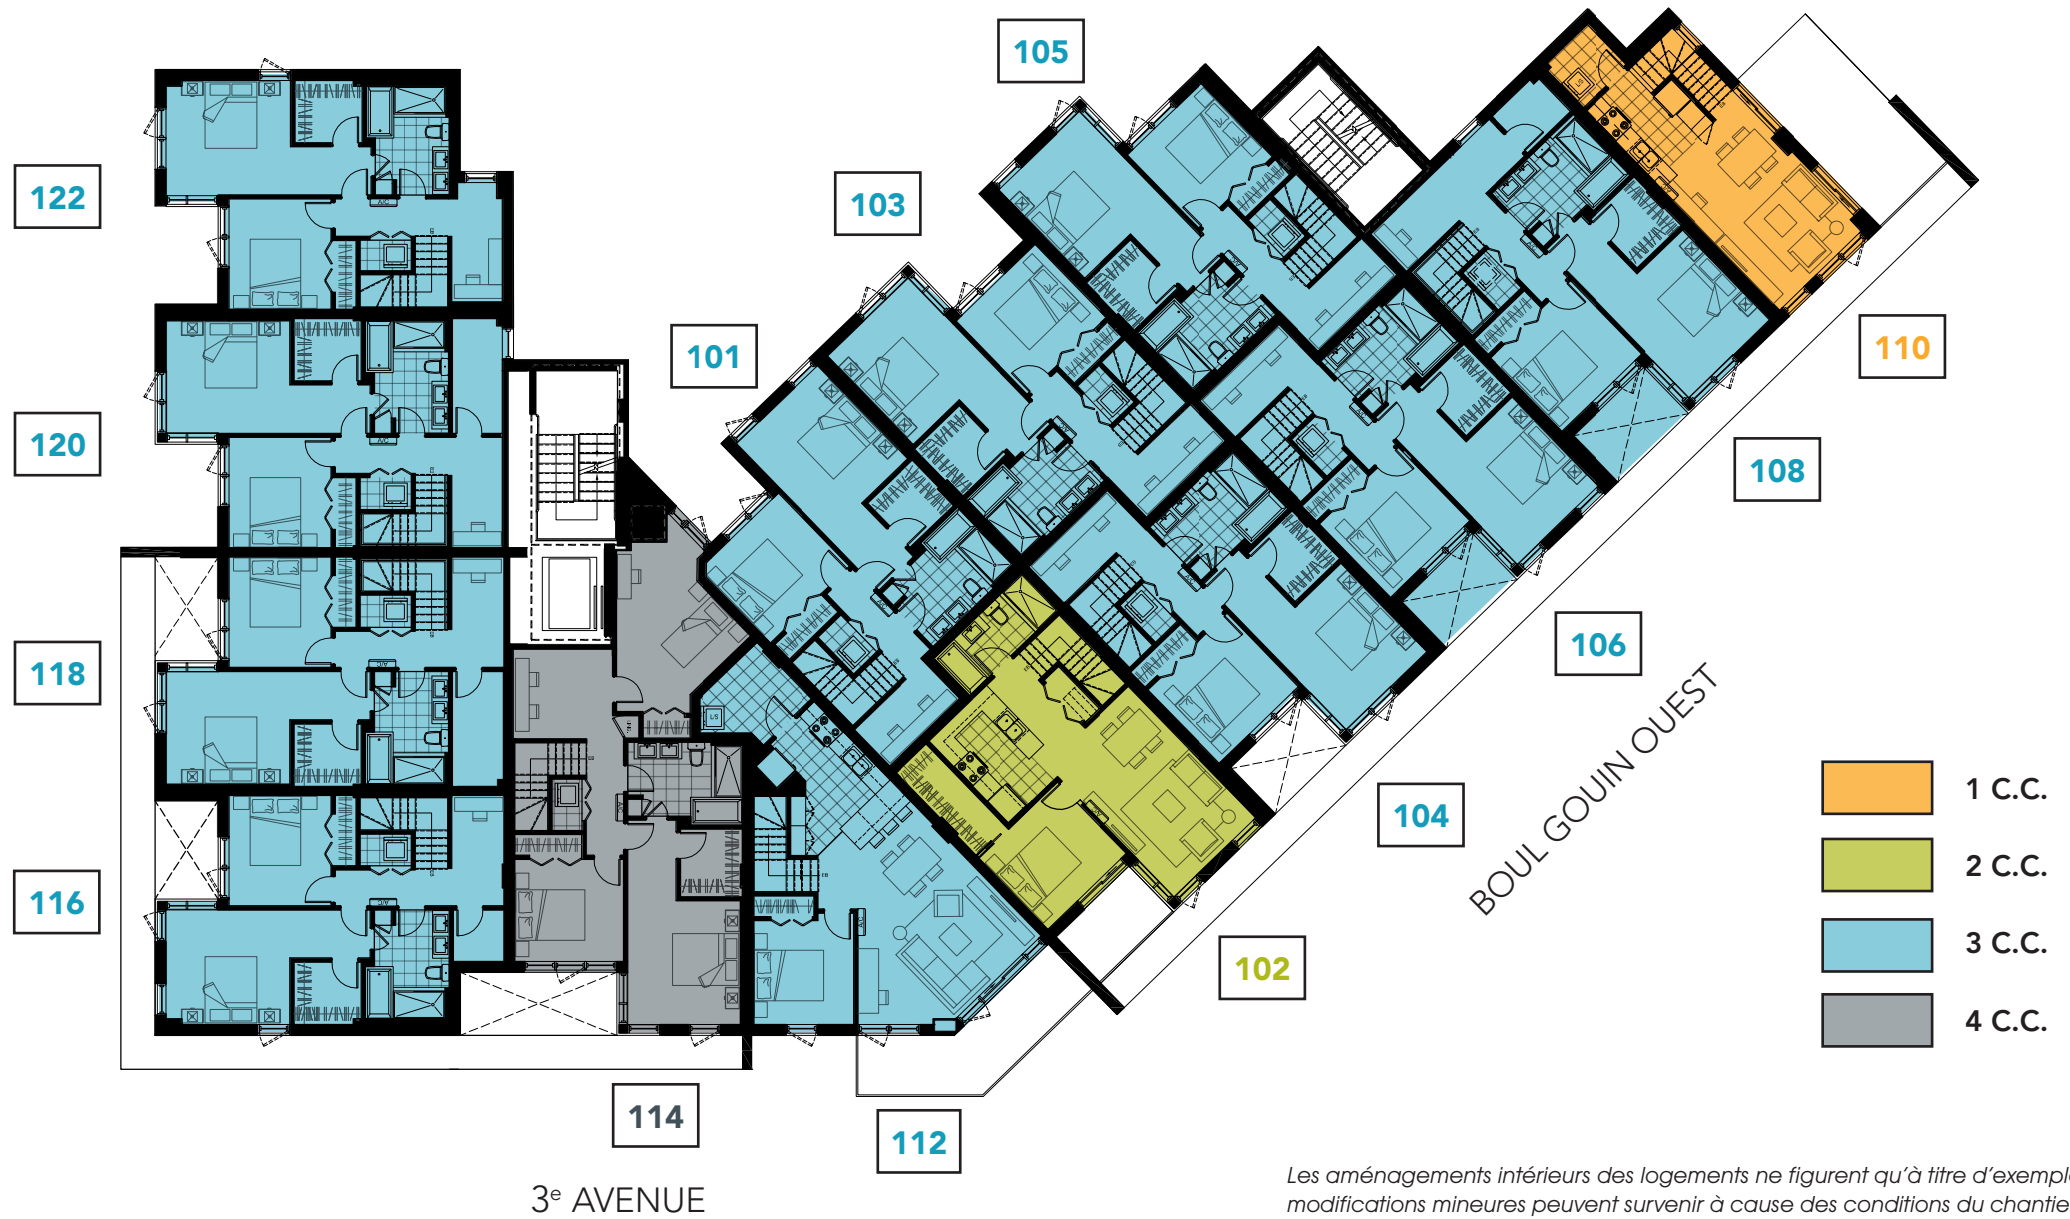

Les aménagements intérieurs des logements ne figurent qu'à titre d'exemple, certaines modifications mineures peuvent survenir à cause des conditions du chantier.